


FUNDAÇÃO JOAQUIM NABUCO

Edif. Ulysses Pernambucano - (Campus Derby)
Rua Henrique Dias, 609 - Derby - Recife - PE

Galeria Vicente do Rego Monteiro - Pavimento Térreo

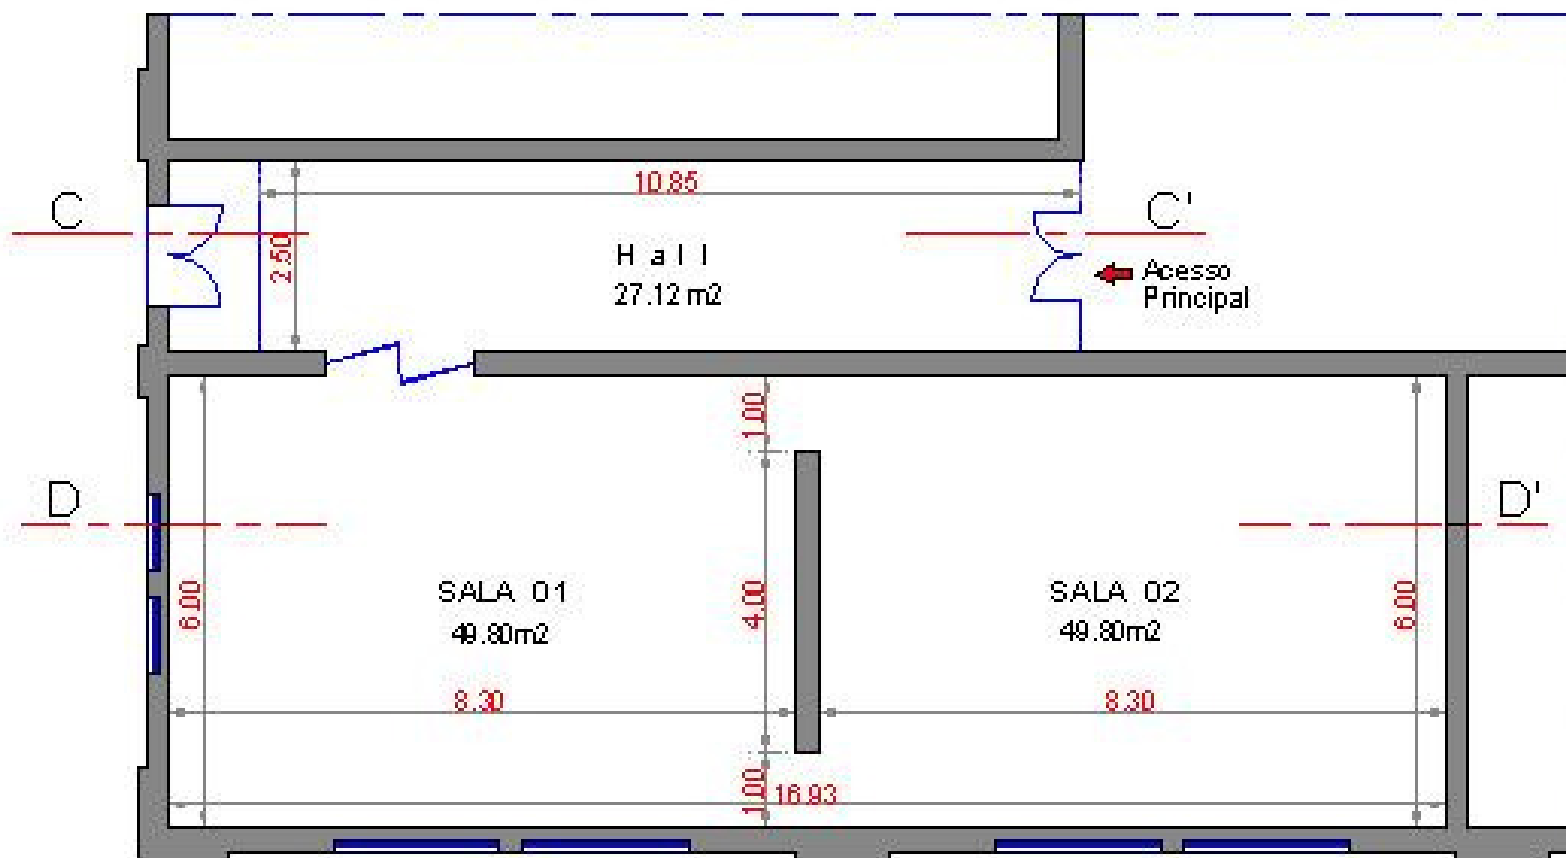

PLANTA BAIXA
Escala 1/100